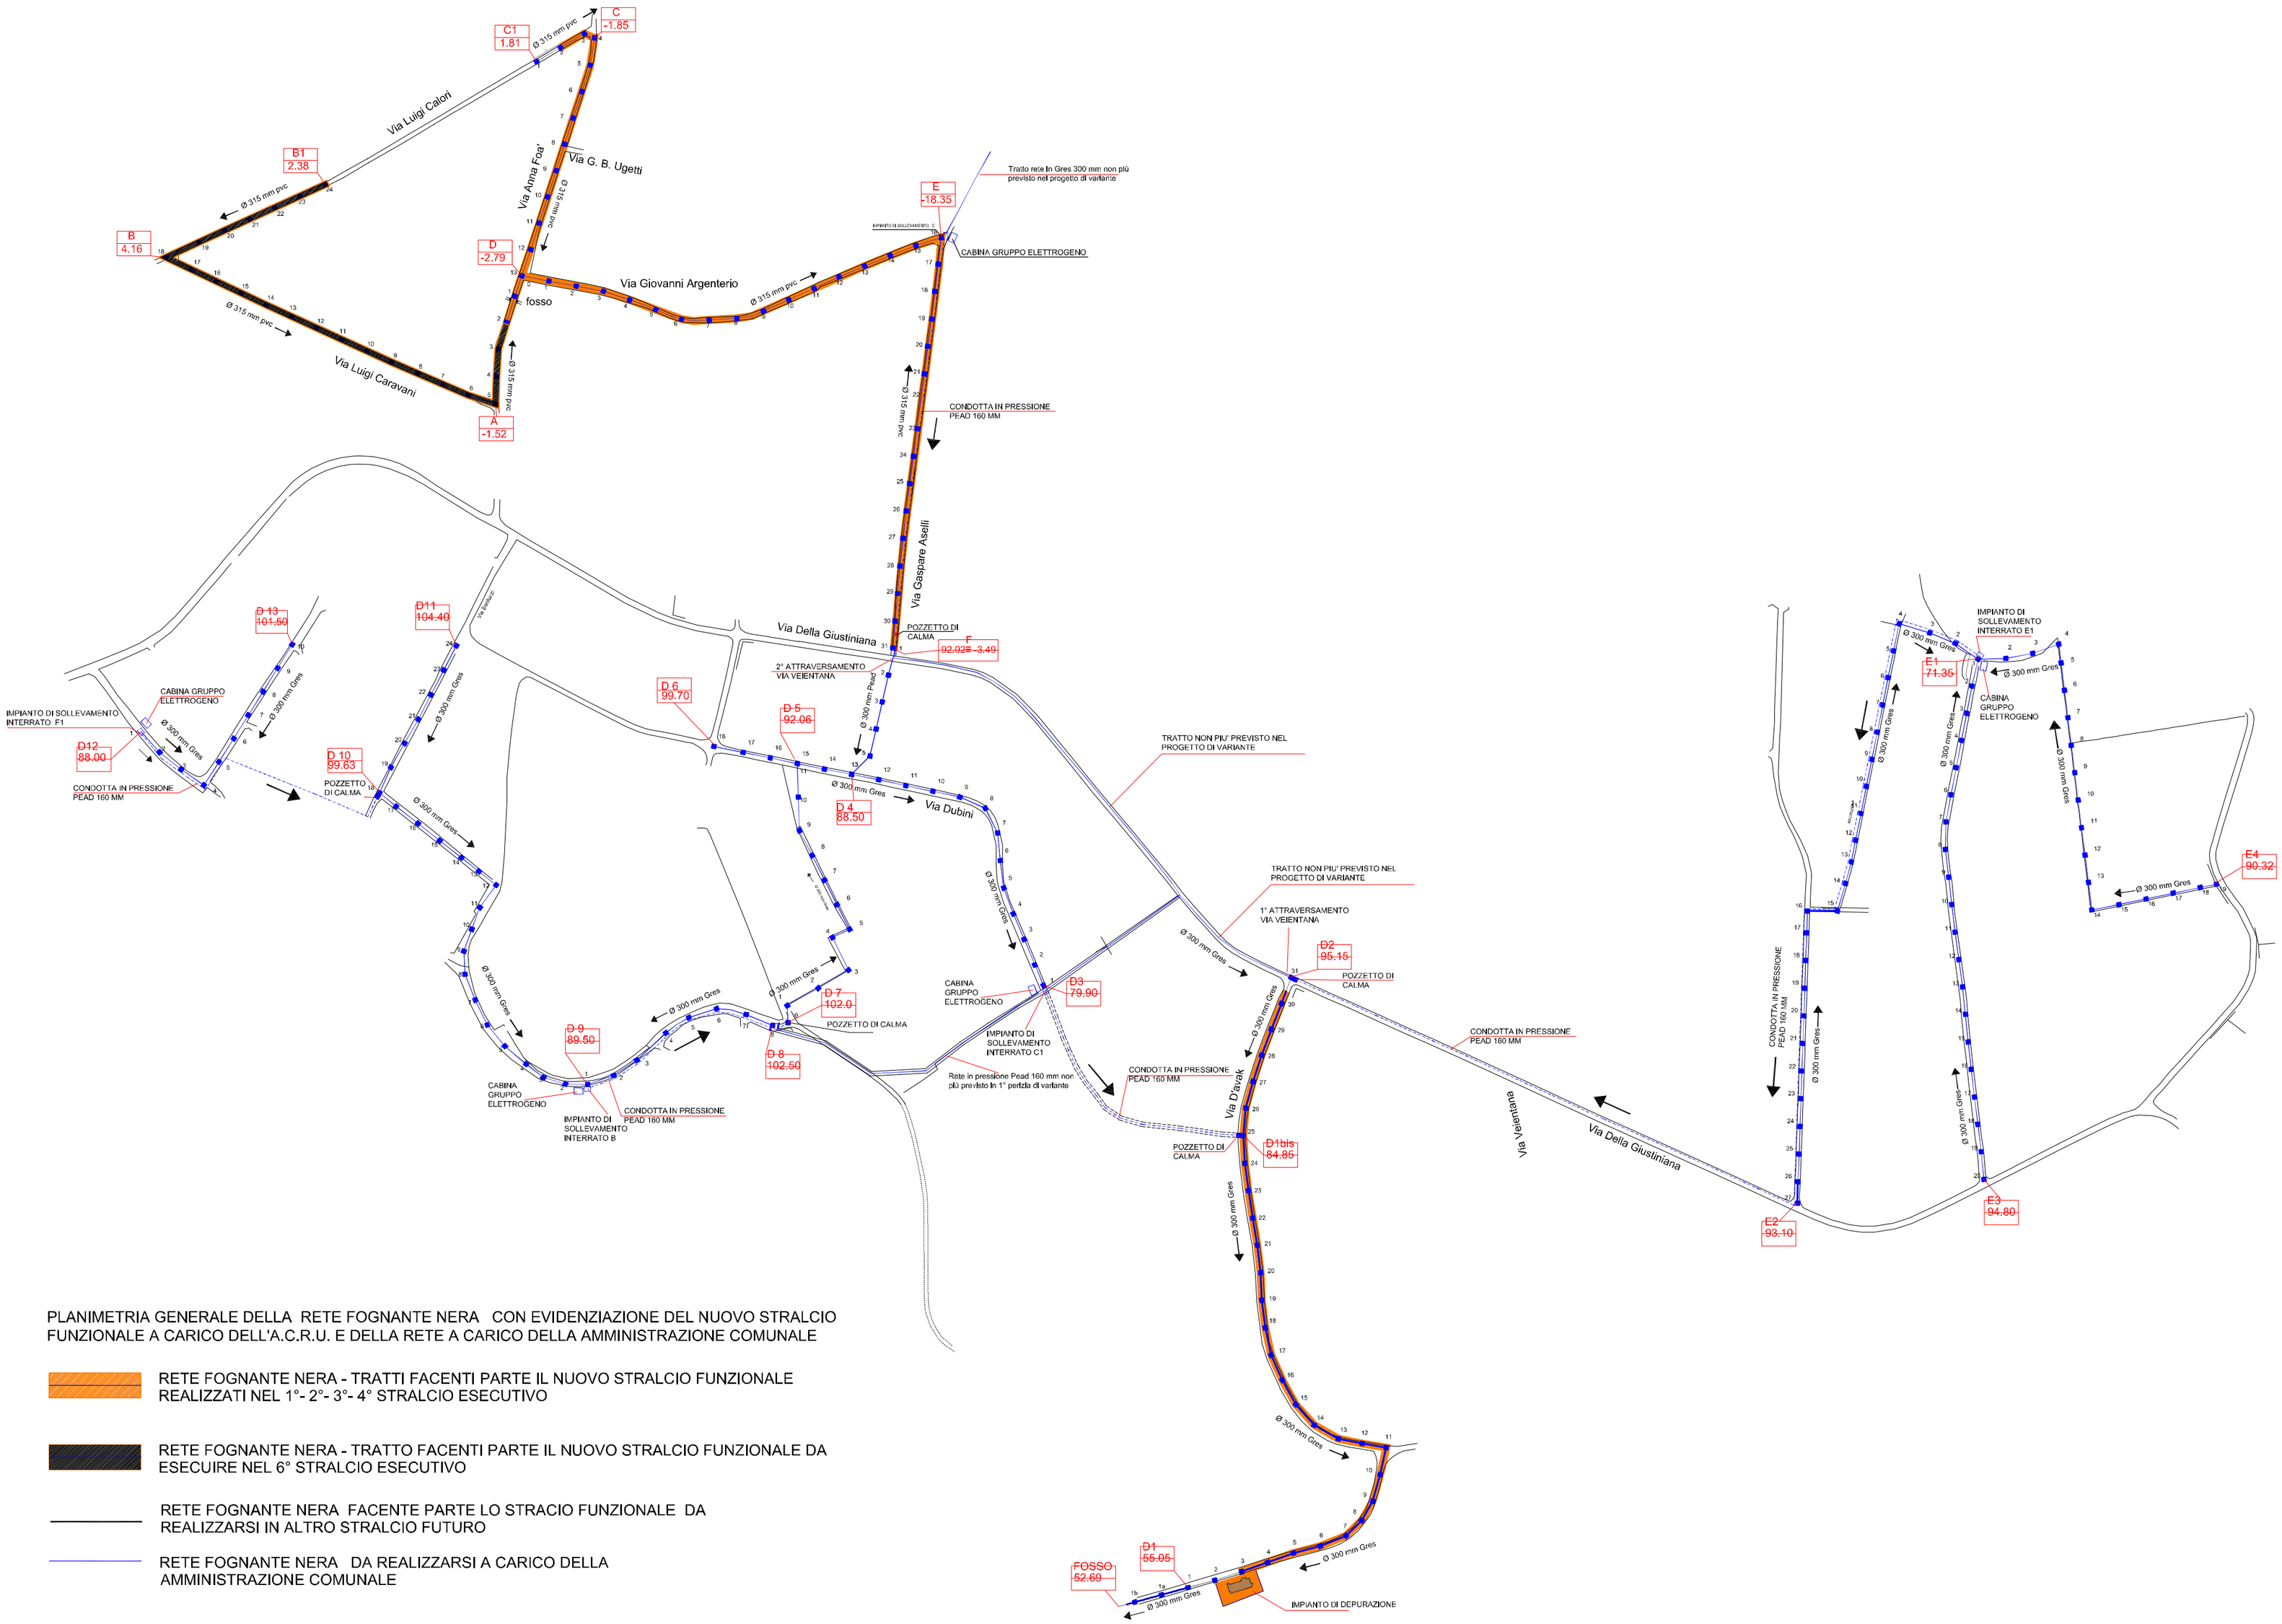

PLANIMETRIA GENERALE DELLA RETE FOGNANTE NERA CON EVIDENZIAZIONE DEL NUOVO STRALCIO FUNZIONALE A CARICO DELL'A.C.R.U. E DELLA RETE A CARICO DELLA AMMINISTRAZIONE COMUNALE

RETE FOGNANTE NERA - TRATTI FACENTI PARTE IL NUOVO STRALCIO FUNZIONALE REALIZZATI NEL 1°- 2°- 3°- 4° STRALCIO ESECUTIVO

RETE FOGNANTE NERA - TRATTO FACENTI PARTE IL NUOVO STRALCIO FUNZIONALE DA ESECUIRE NEL 6° STRALCIO ESECUTIVO

RETE FOGNANTE NERA FACENTE PARTE LO STRACIO FUNZIONALE DA REALIZZARSI IN ALTRO STRALCIO FUTURO

RETE FOGNANTE NERA DA REALIZZARSI A CARICO DELLA AMMINISTRAZIONE COMUNALE